


عنوان پروژه: فاز ۲ معماری  
هنرستان خیریه فنیایی

عنوان نقشه:  
مقاطع  
مساحت زمین:


طرح: محمد شمس‌الدوله  
همکاران طراحی:  
شیرین شریف‌فر  
علیرضا جیشیدی  
حمید رضا عدل‌خواه

تهیه:  
کنترل:  
مسئول واحد طراحی:  
شماره: AR-117 | مورخ: ۸۷ شمسنده  
شماره پروژه:  
مقیاس: تعداد شیت: 32  
شماره پروژه اولیه:  
امضای مدیر کل

شماره نظام مهندسی:	
امضای معاونت فنی:	
شماره نظام مهندسی:	20-300-00886
امضای مسئول دفتر فنی:	
شماره نظام مهندسی:	20-100-00082
امضا طراح مربوطه:	

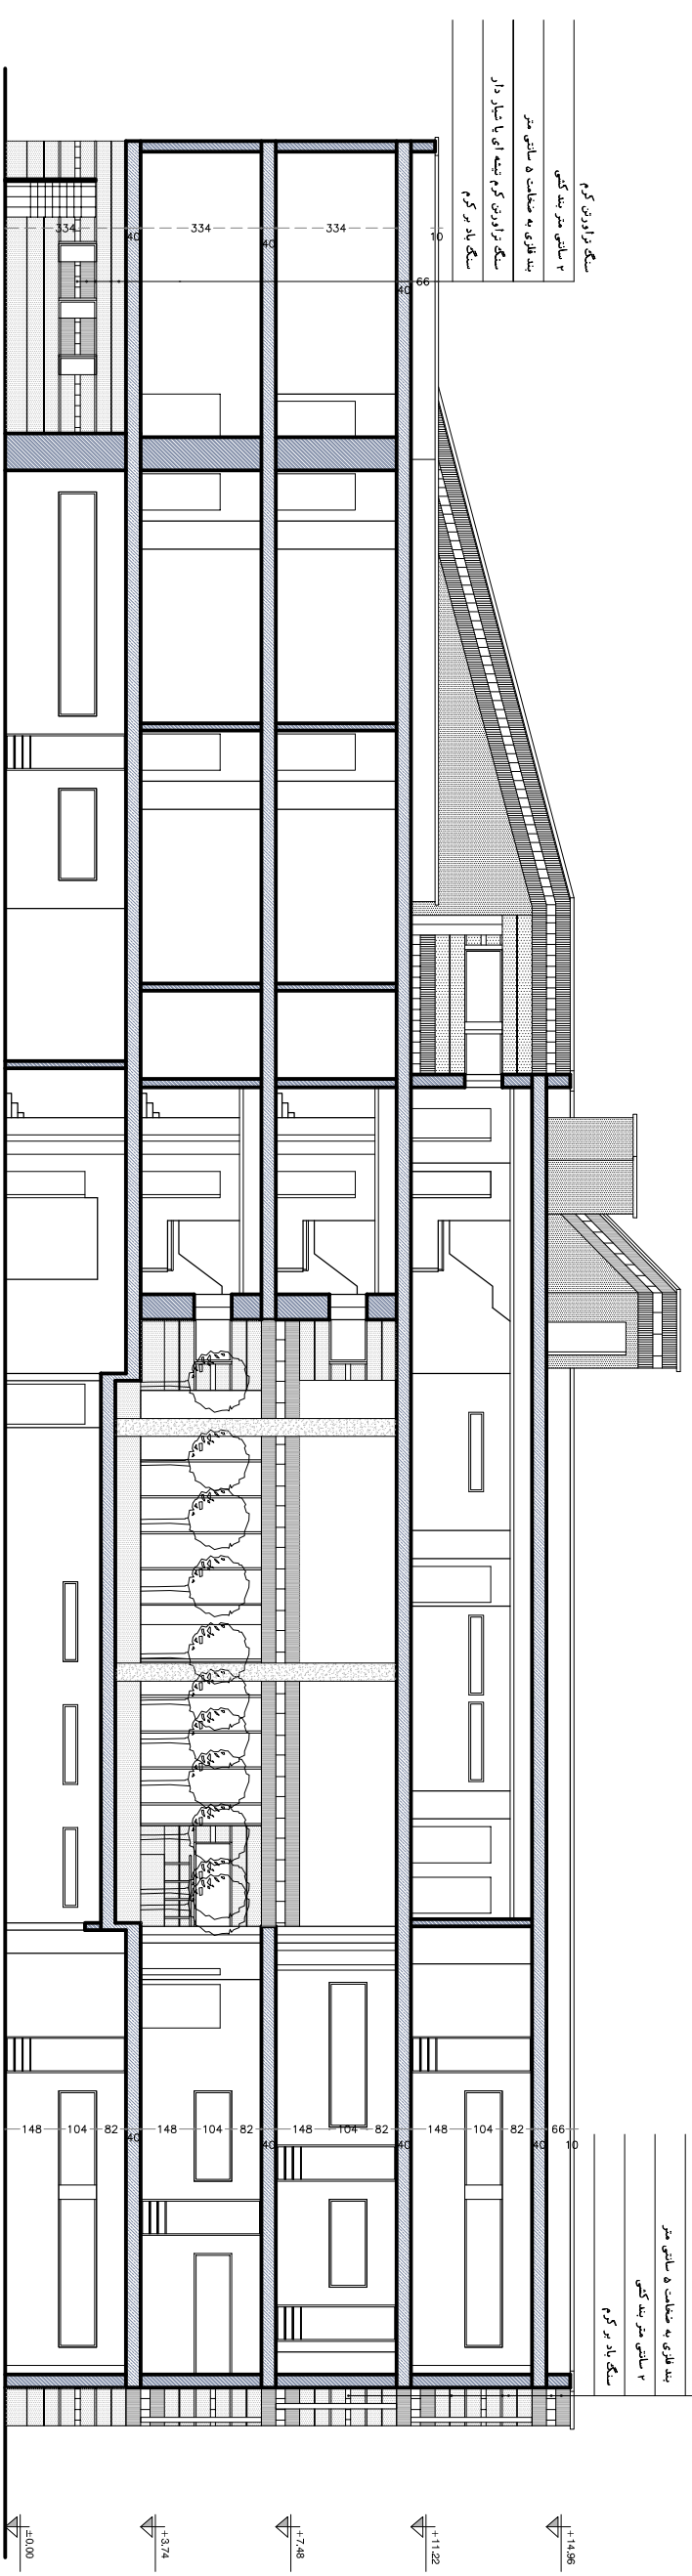

SECTION R-R

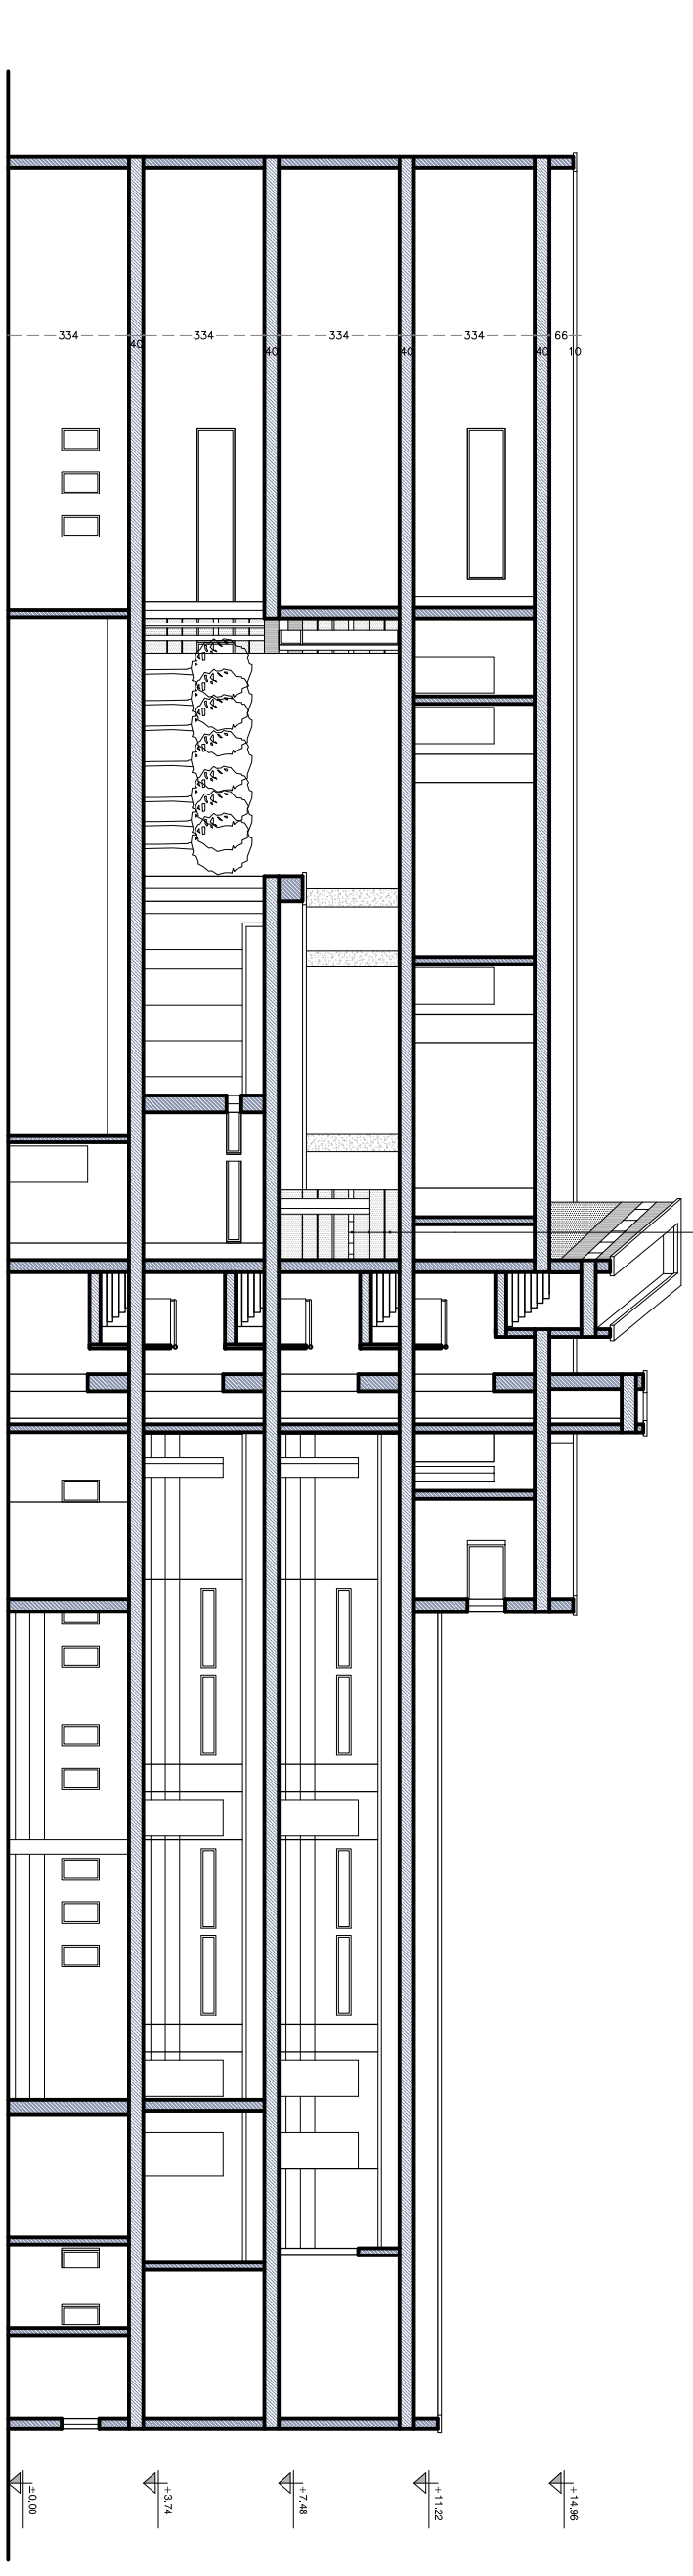

SECTION S-S