

عنوان پروژه : فاز ۲ معماری
هنرستان خیریه فضیله

عنوان نقشه:
پلان طبقه دوم

مساحت زمین:
طرح : محمد شماعی زاده

همکاران طراحی:
شیرین شریف فر
علیرضا جمشیدی
حمید رضا عدل خواه

تهیه :
کنترل :

مسئول واحد طراحی:
شماره: AR-105 | مورخ: اسفند ۸۷


شماره پروژه :
مقیاس :
تعداد شیت : 32

شماره پروژه اولیه :
امضای مدیر کل

شماره نظام مهندسی :
امضای معاونت فنی

شماره نظام مهندسی
20-300-00886
امضای مسئول دفتر فنی

شماره نظام مهندسی
20-100-00082
امضا طراح مربوطه

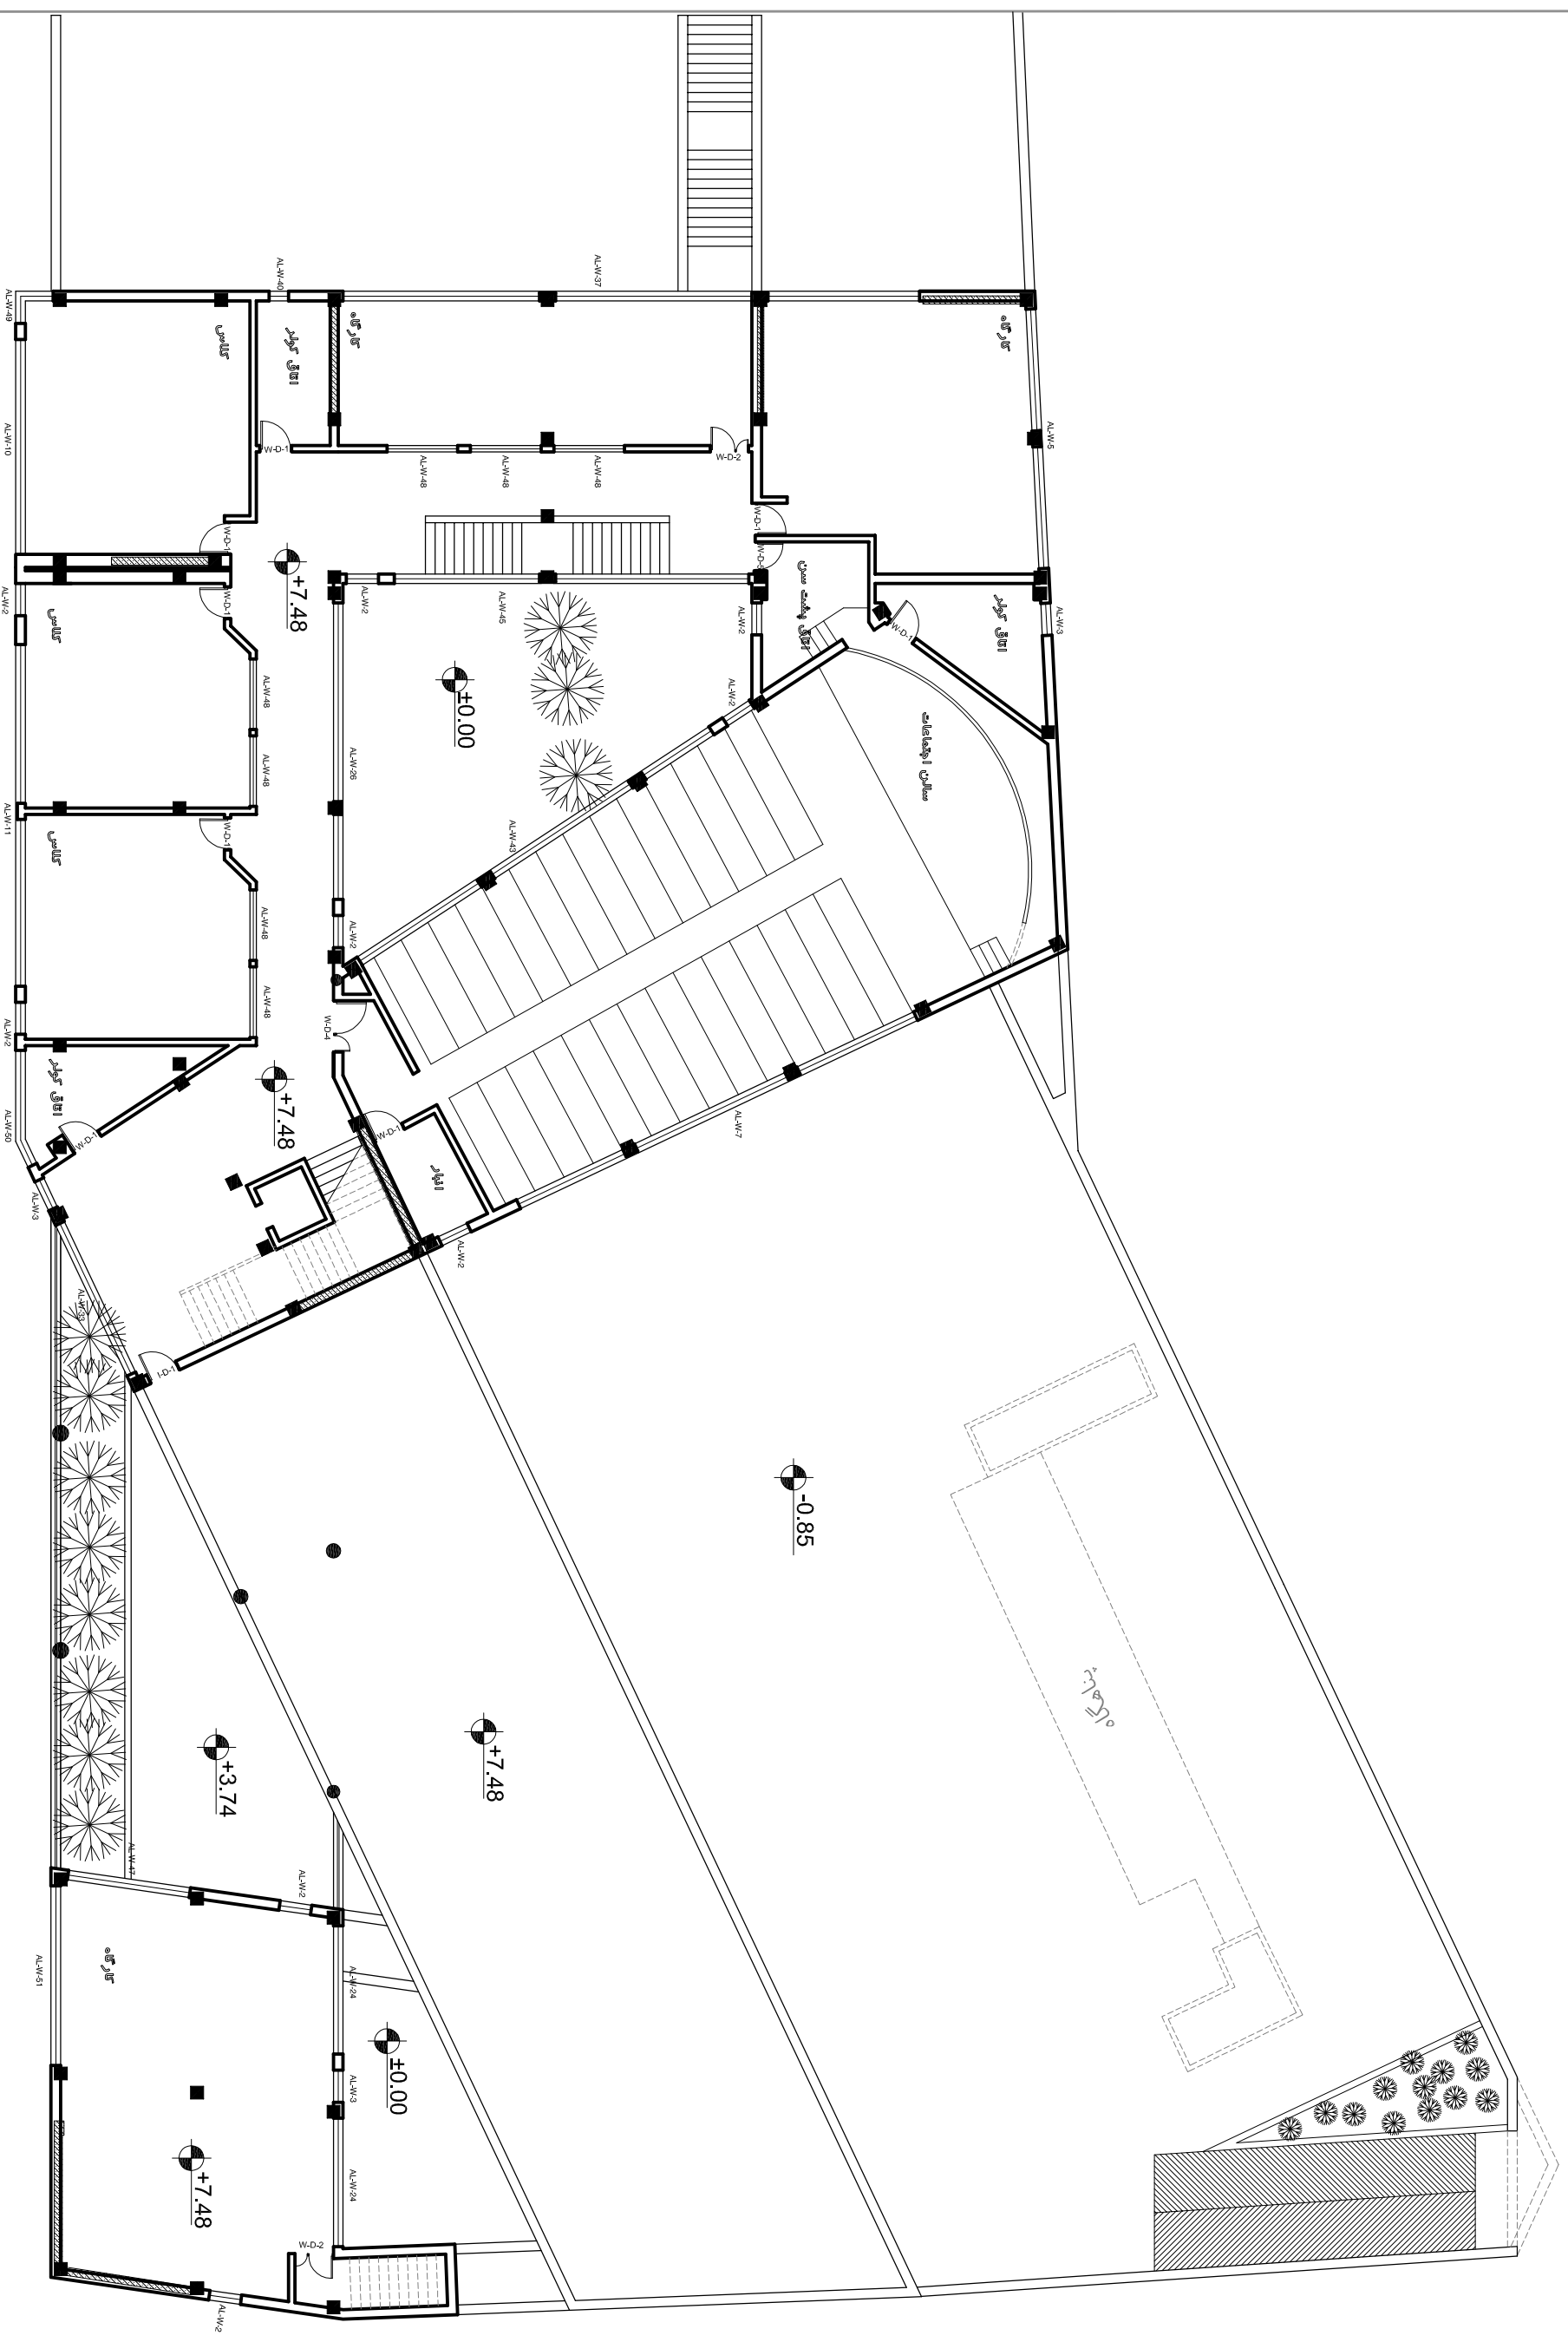

ملاک آکس ها و ستونگذاری نقشه های سازه می باشد