

عنوان پروژه : فاز ۲ معماری

هنرستان خیریه فضیله

عنوان نقشه :

پلان طبقه سوم

مساحت زمین :

طراح : محمد شماعی زاده

همکاران طراحی :

شیرین شریف فر

علیرضا جمشیدی

حمید رضا عدل خواه

تهیه :

کنترل :

مسئول واحد طراحی :

شماره : AR-106 | مورخ : اسفند ۸۷

شماره پروژه :

تعداد شیت : 32

مقیاس :

شماره پروژه اولیه :

امضای مدیر کل

شماره نظام مهندسی :


امضای معاونت فنی

شماره نظام مهندسی 20-300-00886

امضای مسئول دفتر فنی

شماره نظام مهندسی 20-100-00082

امضا طراح مربوطه

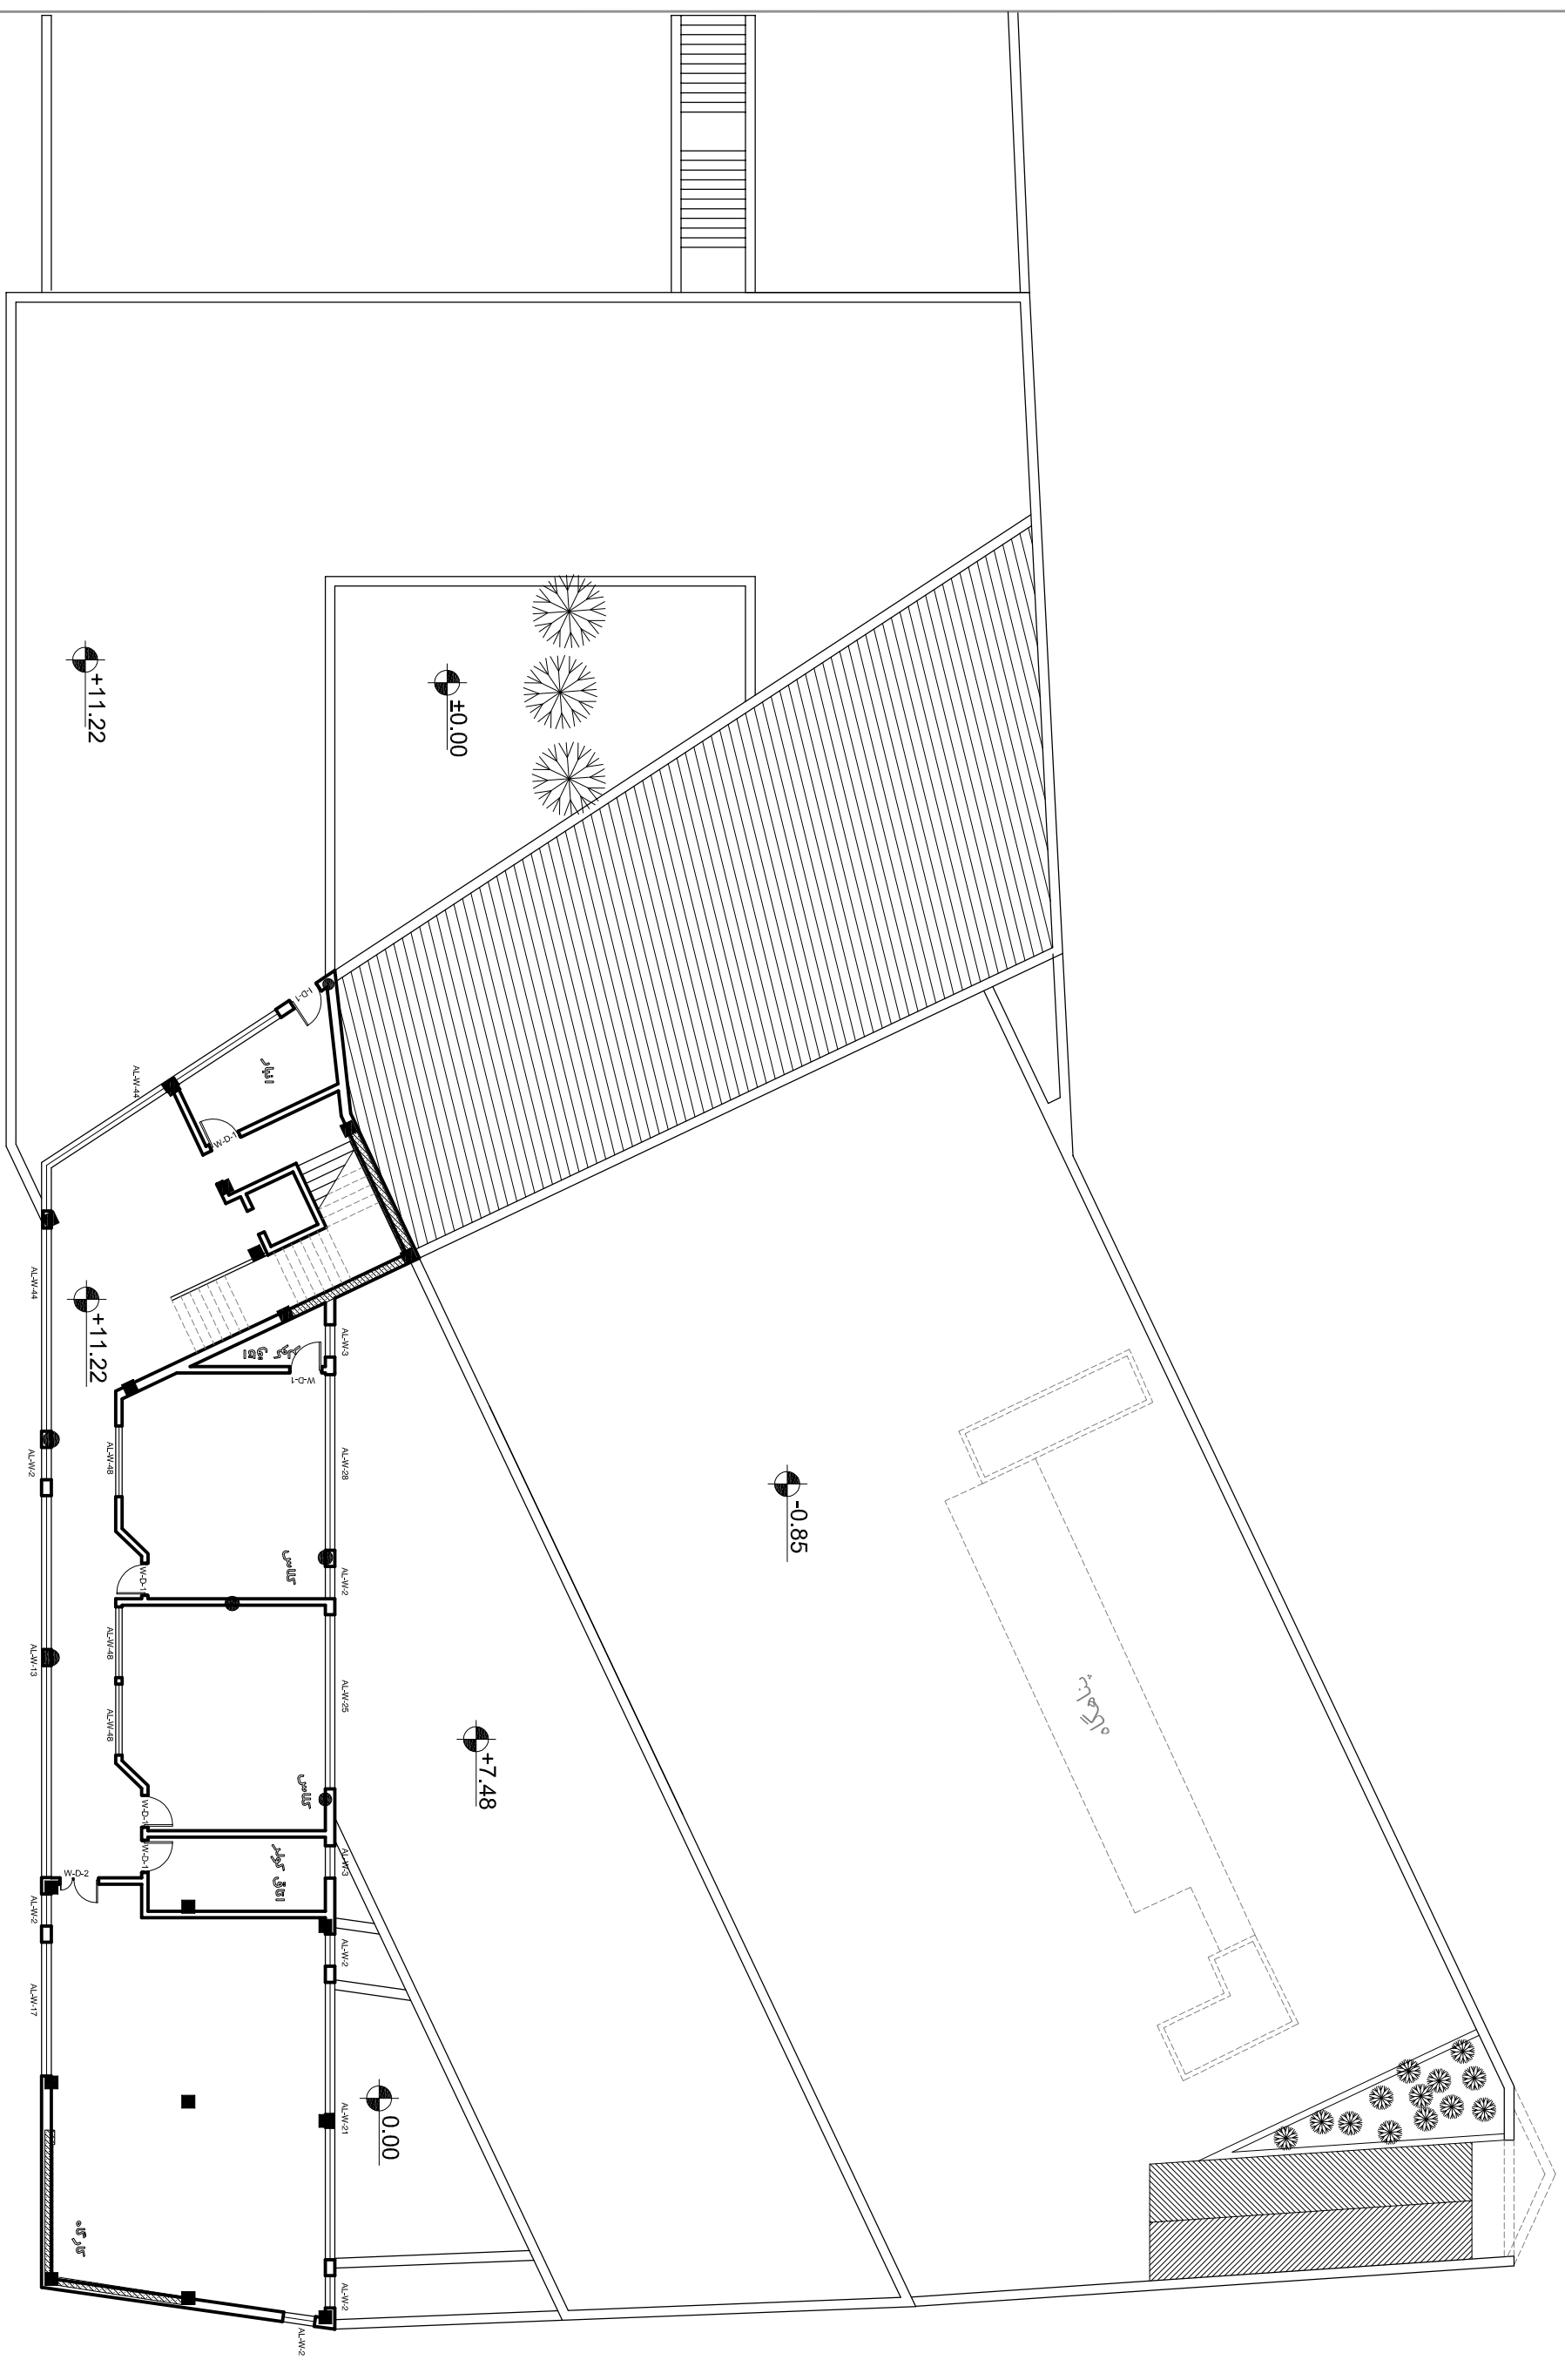

ملاک آکس ها و ستونگذاری نقشه های سازه می باشد