

عنوان پروژه: فاز ۲ معماری

هنرستان خیریه فنیایی

عنوان نقشه:

مقاطع

مساحت زمین:

طراح: محمد شجاعی زاده

همکاران طراحی:

شیرین شریف فر

علیرضا جمشیدی

حمید رضا عدل خواه

تهیه:

کنترل:

مسئول واحد طراحی:

شماره: AR-114 مورخ: ۸۷مخند

شماره پروژه:

مقیاس: تعداد شیت: 32

شماره پروژه اولیه:

امضای مدیر کل

شماره نظام مهندسی:


امضای معاونت فنی

شماره نظام مهندسی 20-300-00886


امضای مسئول دفتر فنی

شماره نظام مهندسی 20-100-00082

امضا طراح مربوطه

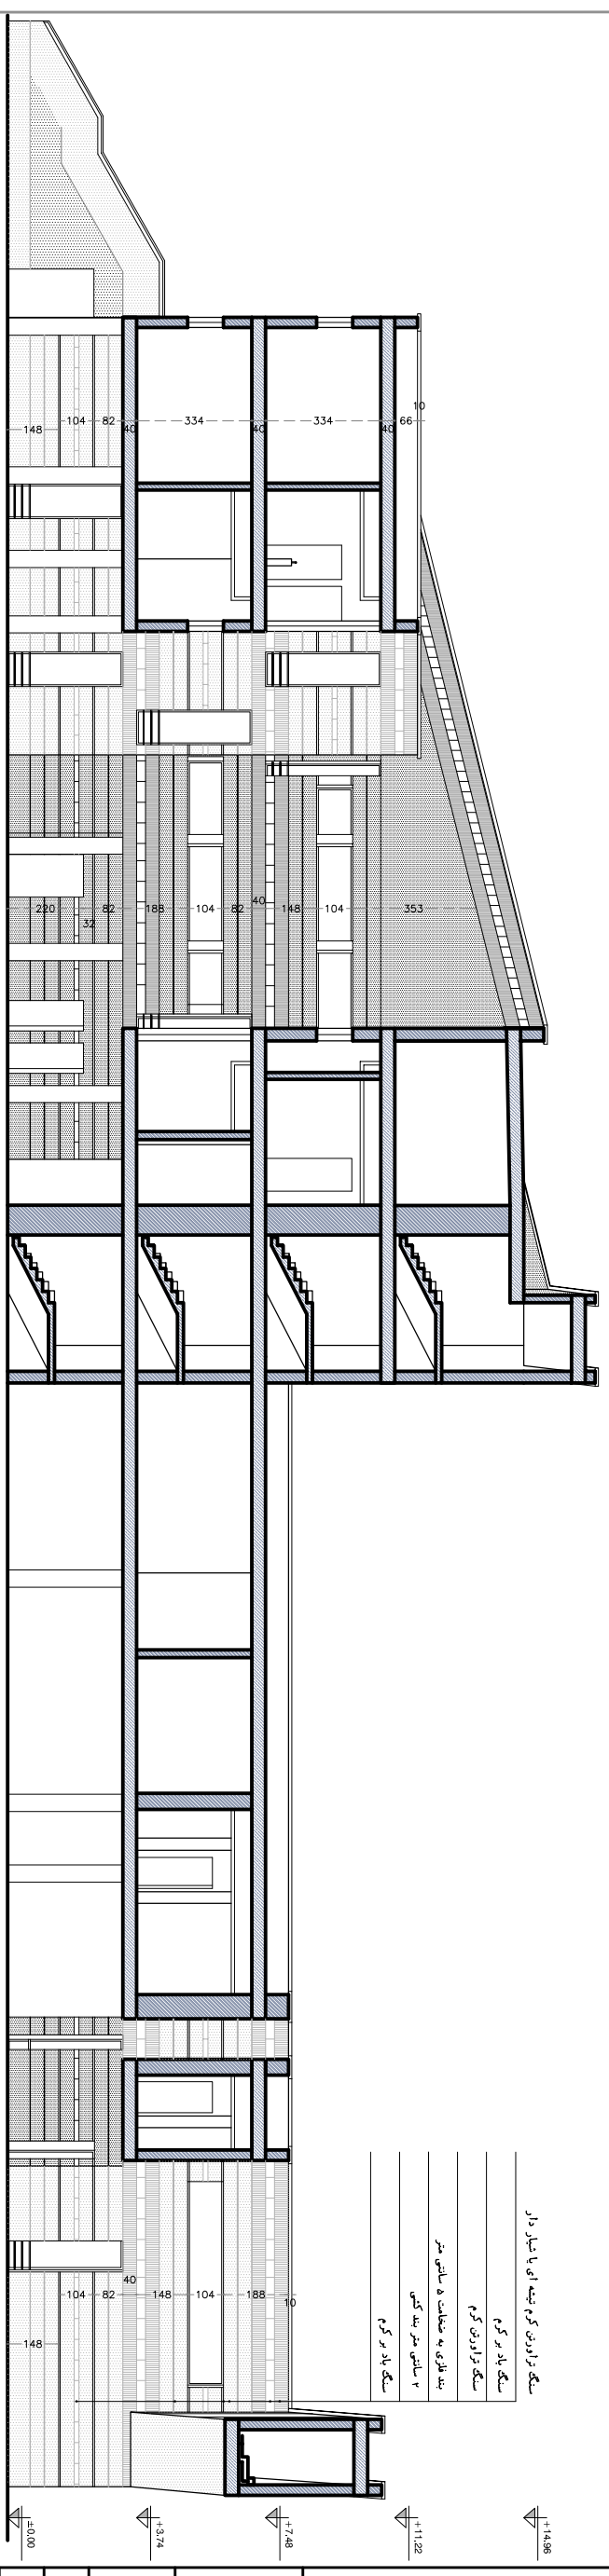

SECTION A-A

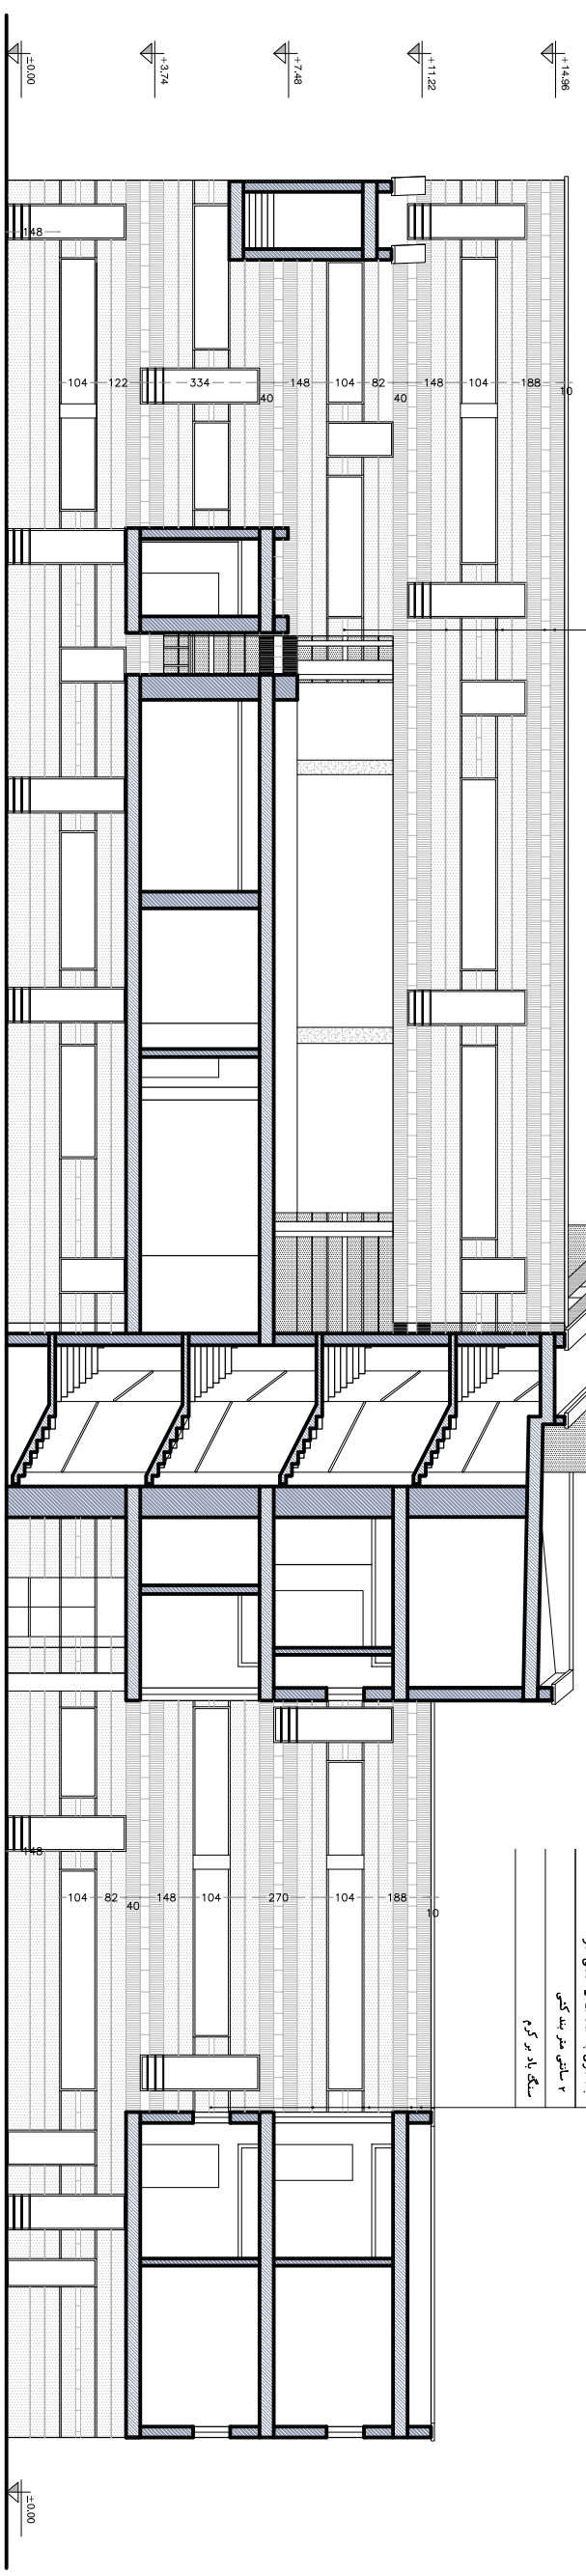

SECTION B-B